


Załącznik nr 2 do uchwały Nr.....
Rady Miejskiej w Lubniewicach
z dnia 23 września 2025 r.

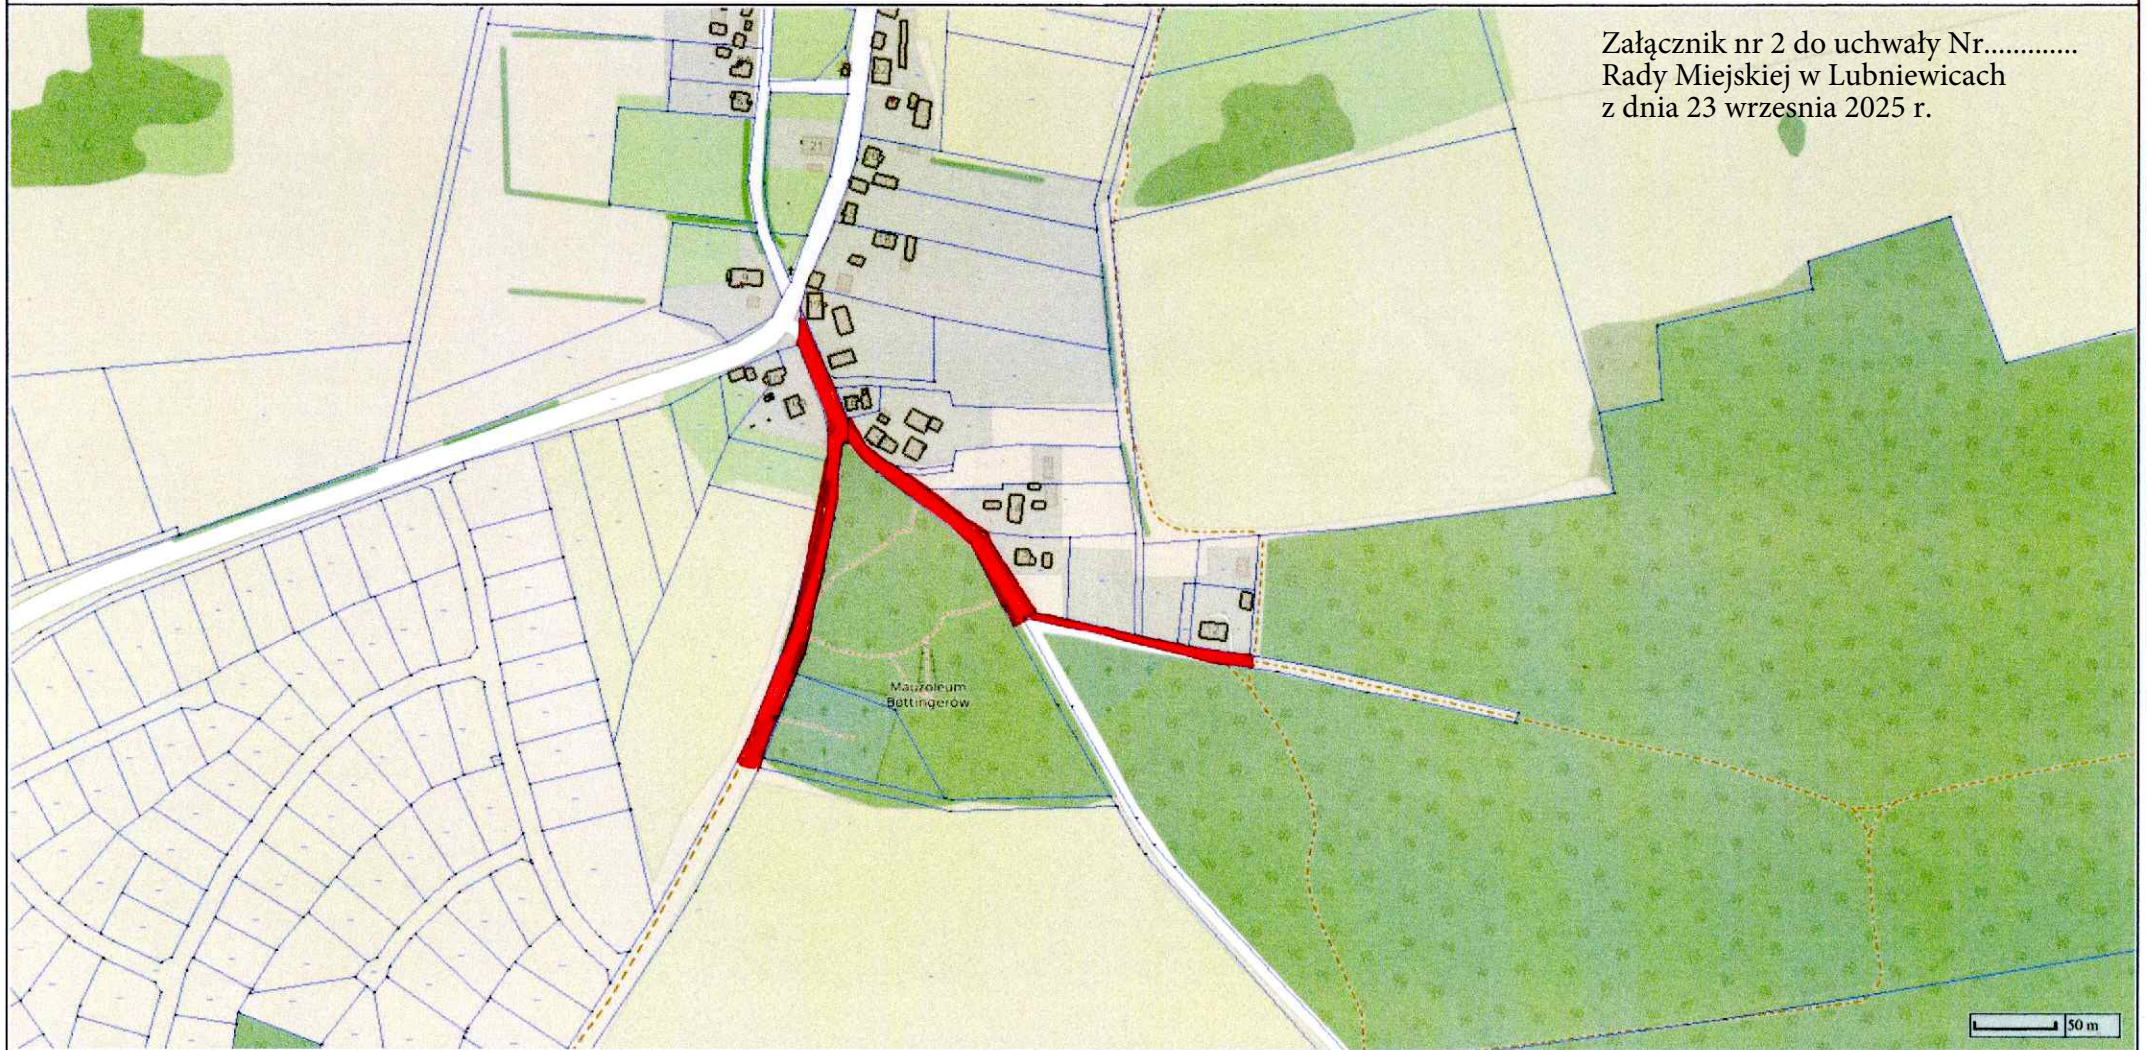

Jarnatów, działki nr 181, 182, 185

Kolorem czerwonym zaznaczono przebieg drogi