


Załącznik nr 9
do uchwały Nr
Rady Miejskiej w Lubniewicach
z dnia 23 września 2025 r.

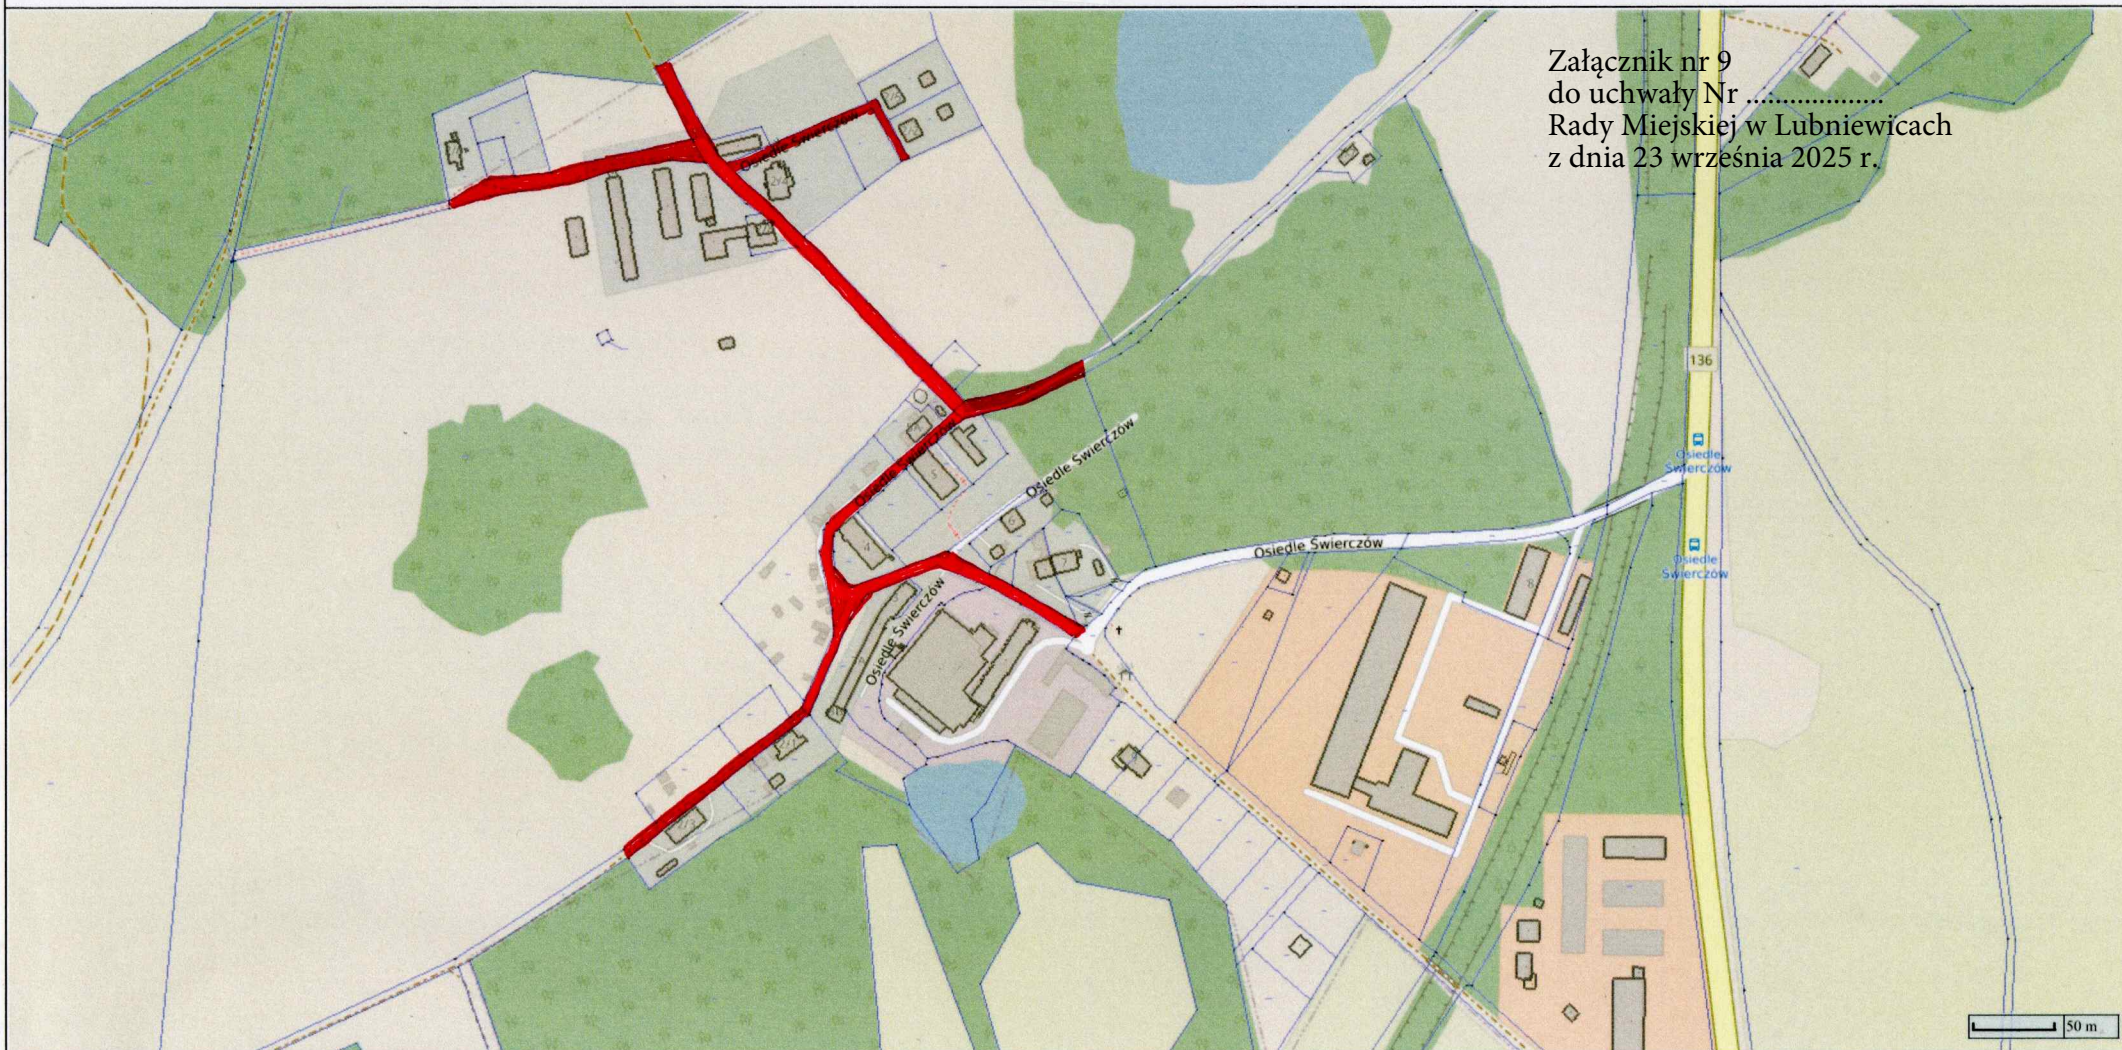

Lubniewice, działki nr 977, 987, 990, 994, 996, 1001/1

Kolorem czerwonym zaznaczono przebieg drogi